


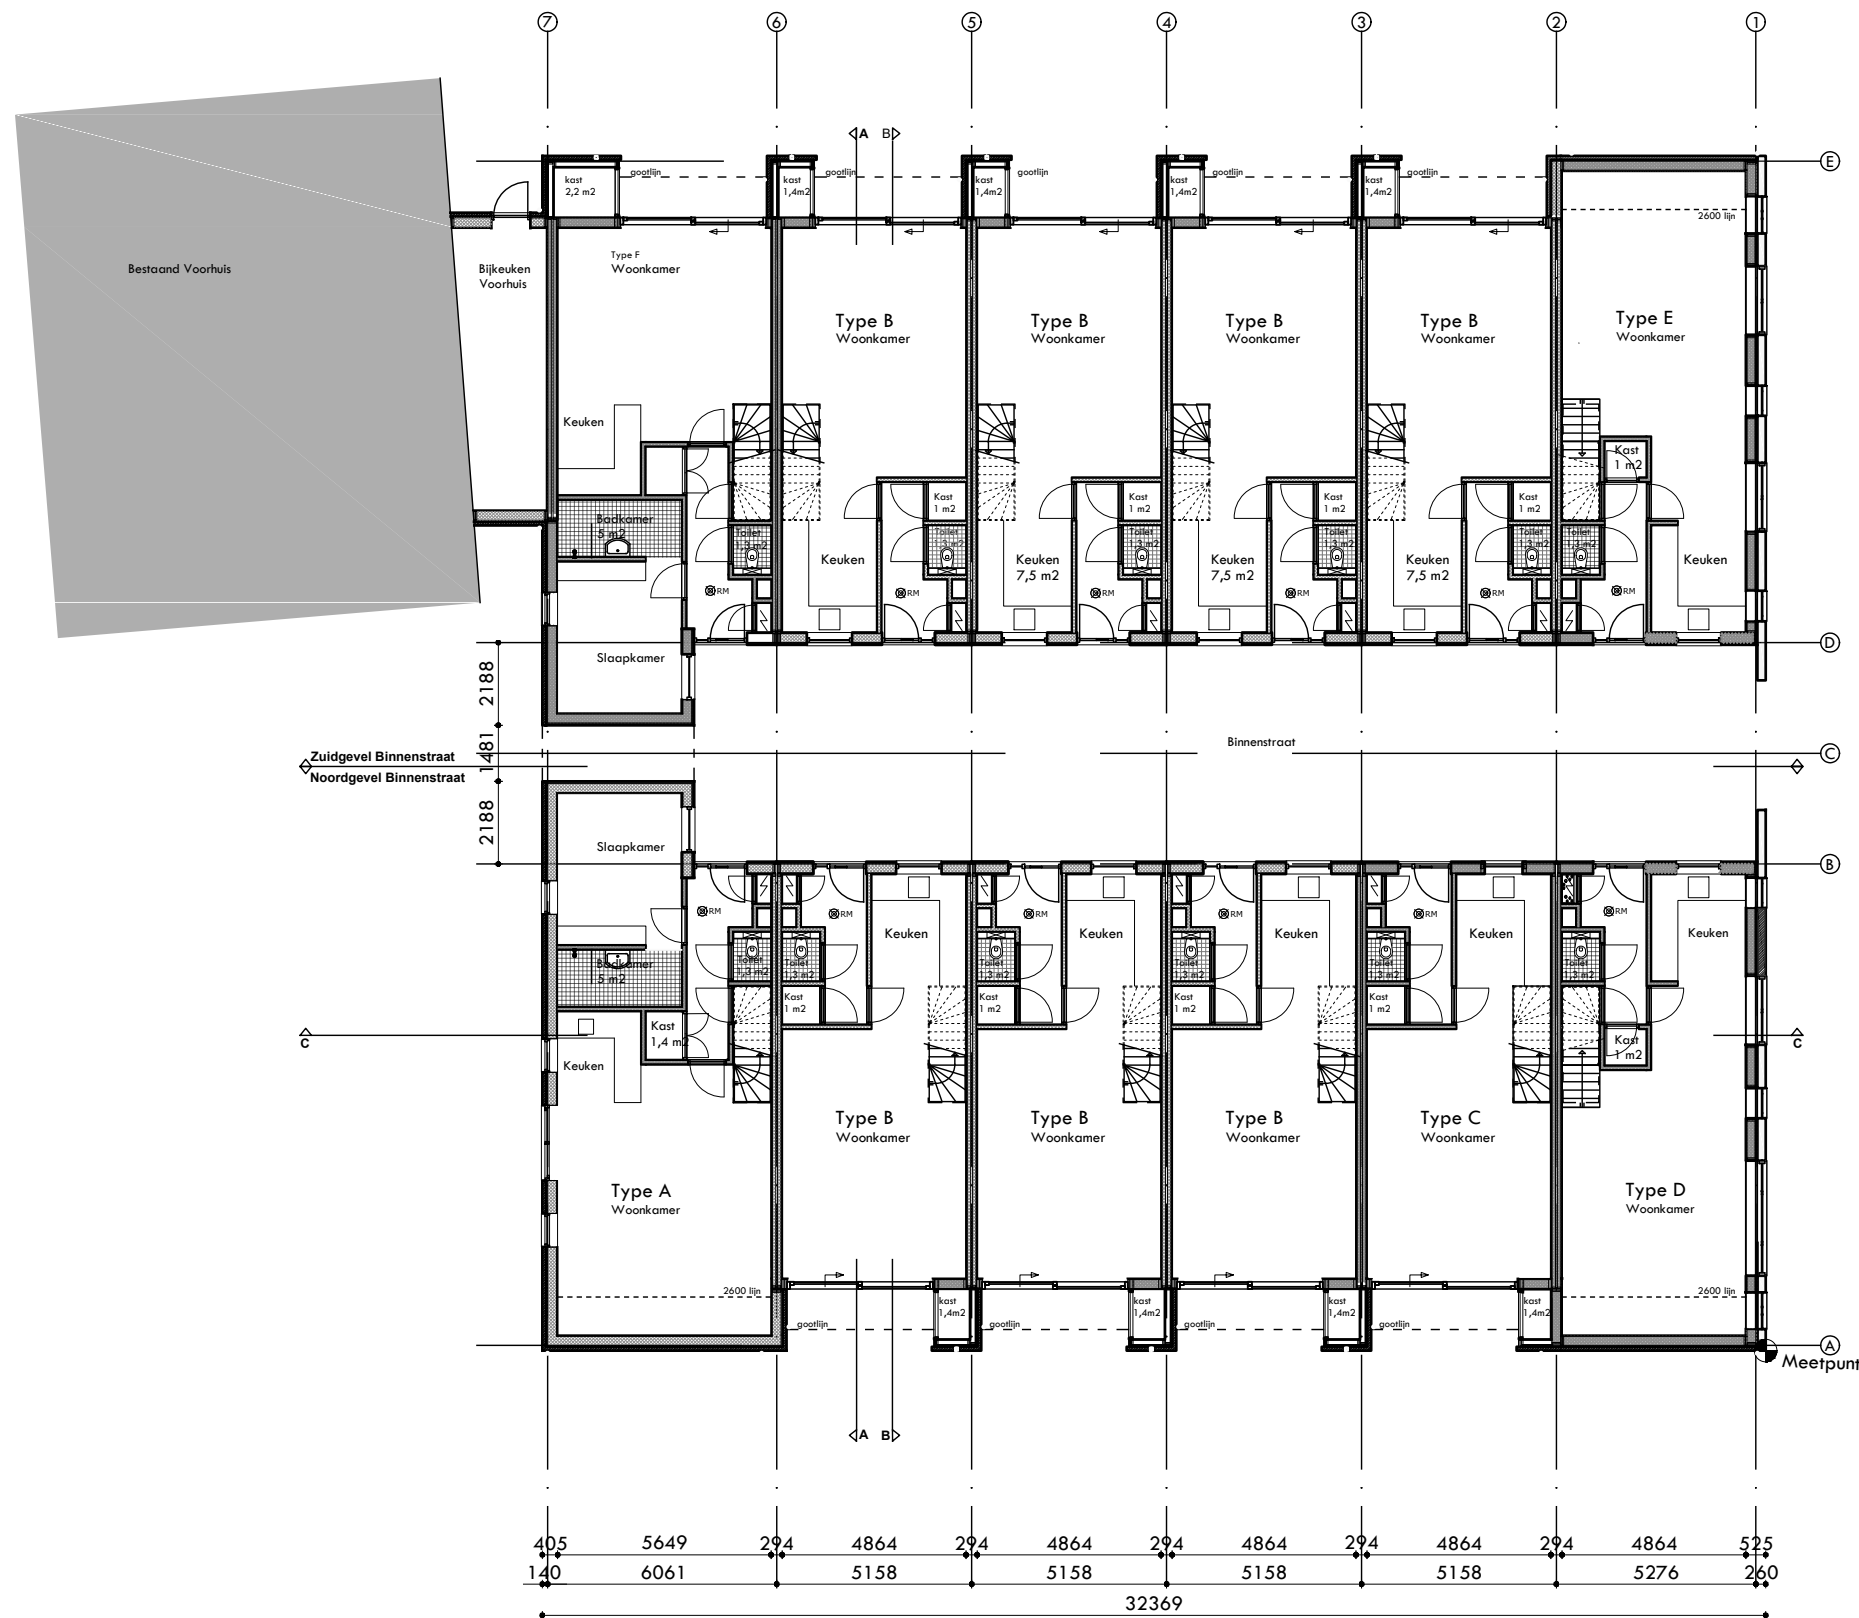


# Begane Grond Nieuw

⊗RM = rookmelder

Hout-, staal- en betonconstructies volgens constructeur Ingenieursbureau Ritsma. Installaties en bouwphysica volgen Buro1232.



Ontwerp: Jacob Veltman architect

|           |                    |         |         |
|-----------|--------------------|---------|---------|
| onderdeel | Begane Grond Nieuw |         | formaat |
|           |                    |         | A3      |
| datum     | 23-08-2022         | schaal  | 1:200   |
| getekend  | R. Kloosterman     | gewijz. | -       |
|           |                    | blad    | B-11    |

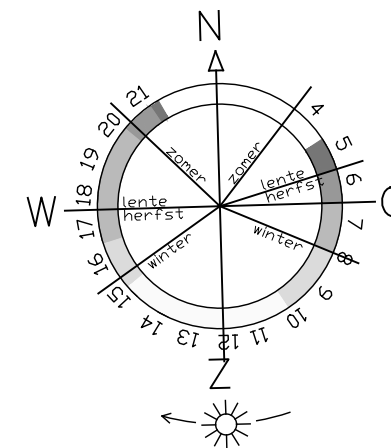

Ontwerp: Jacob Veltman architect 

|           |                         |        |         |         |         |      |
|-----------|-------------------------|--------|---------|---------|---------|------|
| onderdeel | Eerste verdieping Nieuw |        | formaat | A3      |         |      |
| datum     | 23-08-2022              | schaal | 1:200   | werkno. | 2021047 |      |
| getekend  | R. Kloosterman          |        | gewijz. | -       | blad    | B-12 |

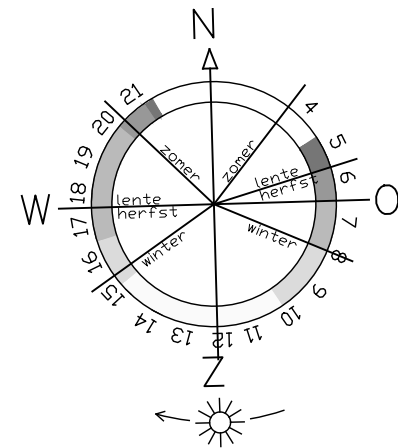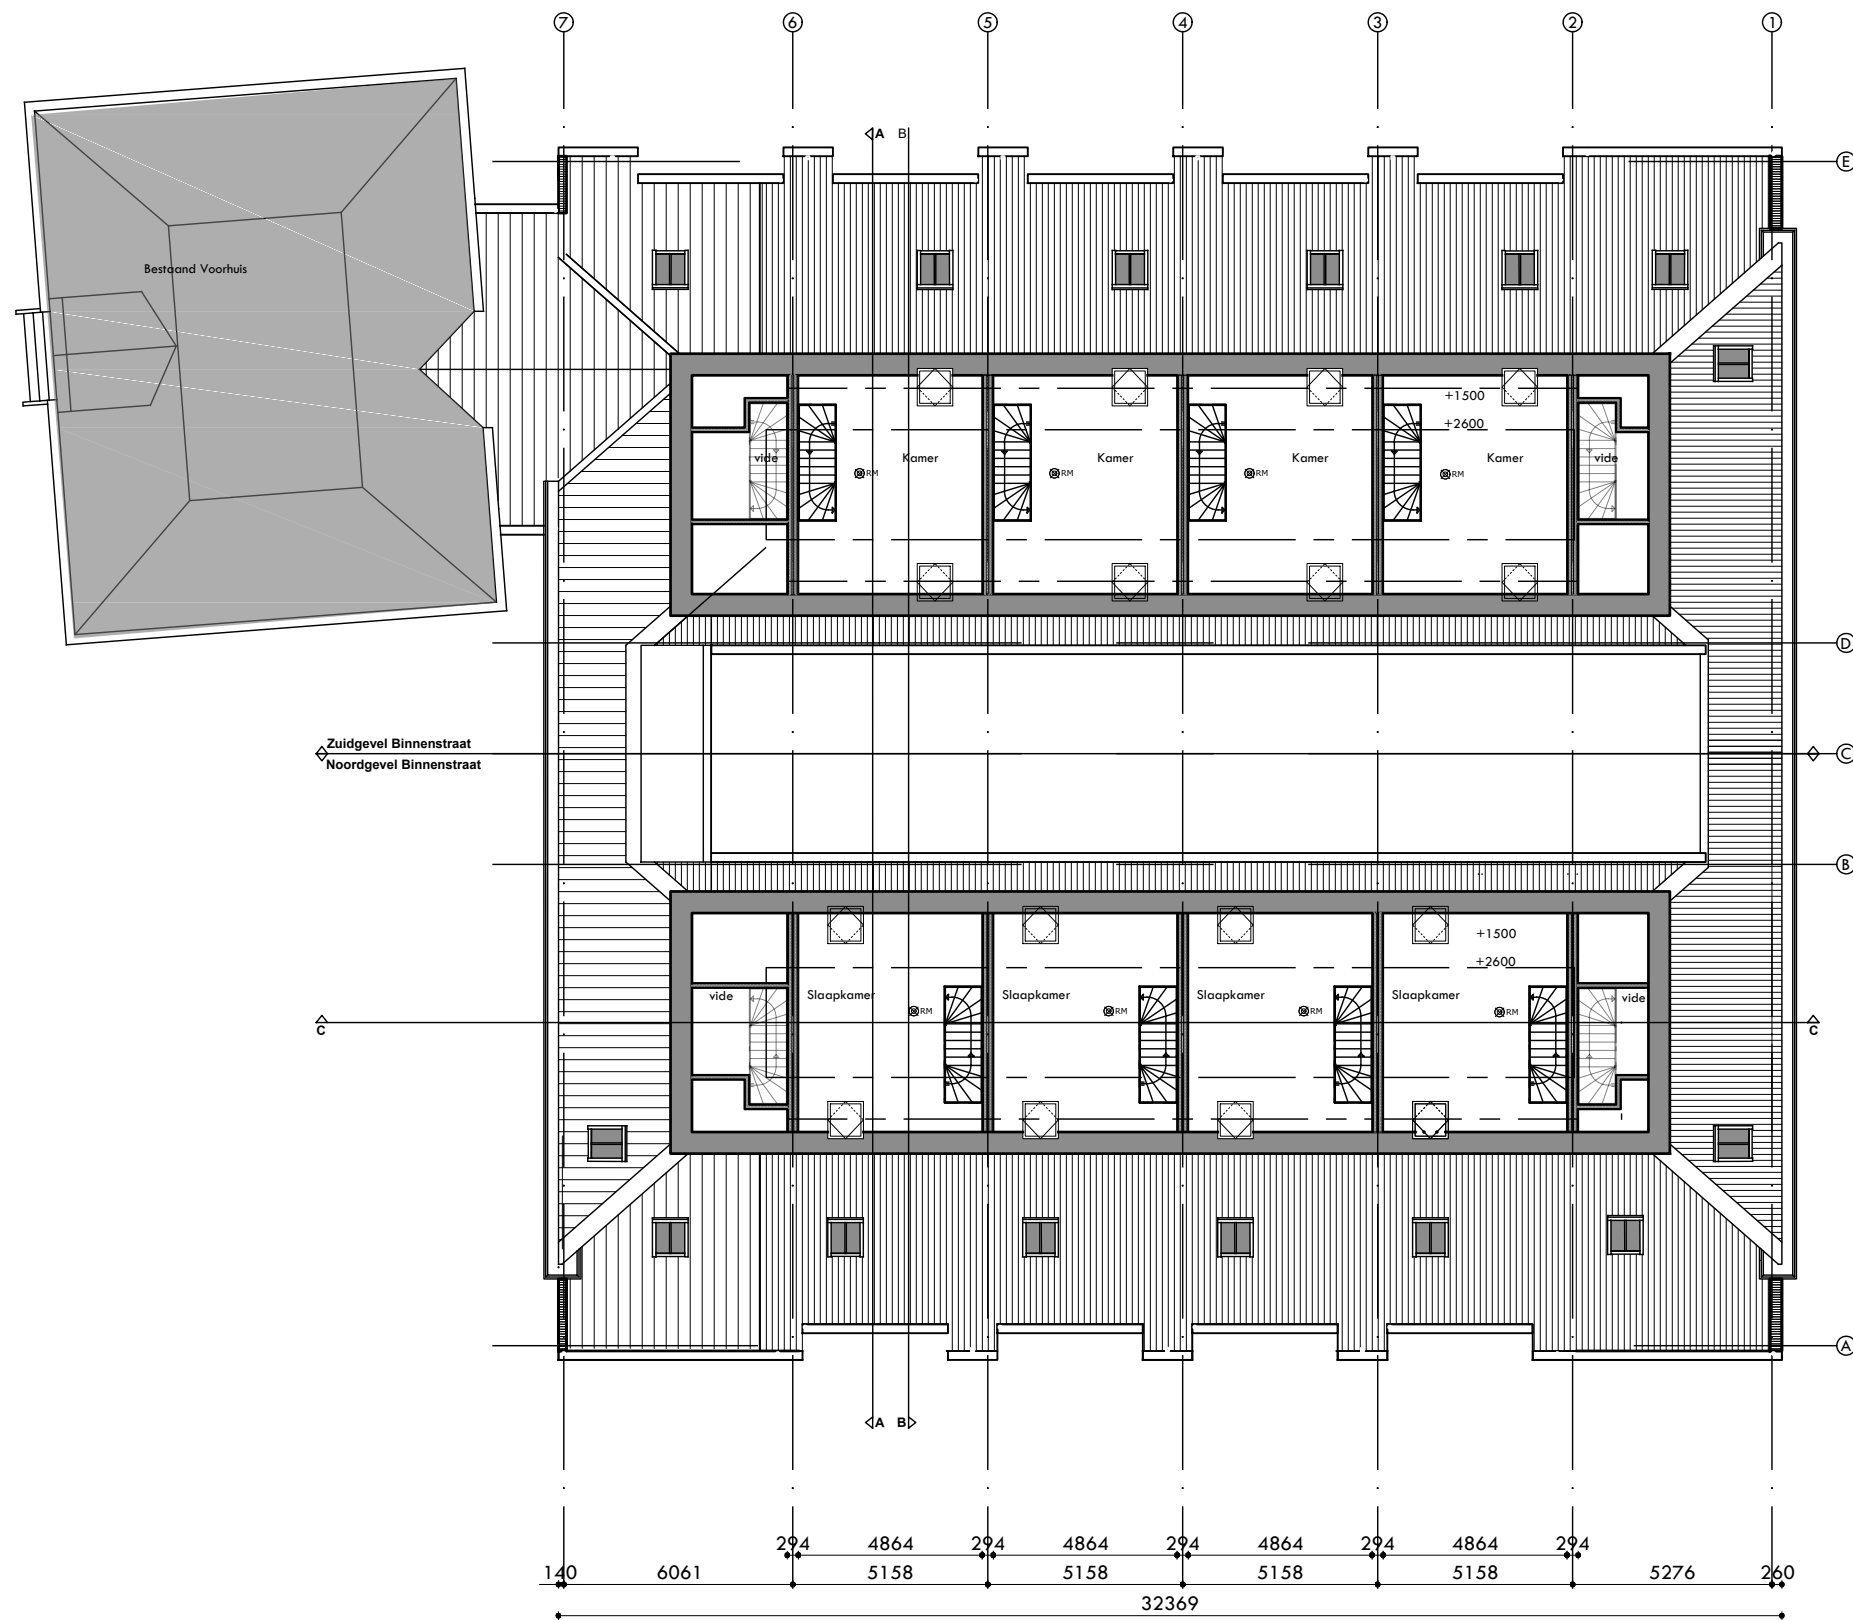


Hout-, staal- en betonconstructies volgens constructeur Ingenieursbureau Ritsma.  
Installaties en bouwphysica volgen Buro1232.

Ontwerp: Jacob Veltman architect

## 2e verdieping Nieuw

|           |                         |         |         |
|-----------|-------------------------|---------|---------|
| onderdeel | Tweede verdieping Nieuw |         | formaat |
|           |                         |         | A3      |
| datum     | 23-08-2022              | schaal  | 1:200   |
| getekend  | R. Kloosterman          | gewijz. | -       |
|           |                         | blad    | 2021047 |
|           |                         |         | B-13    |

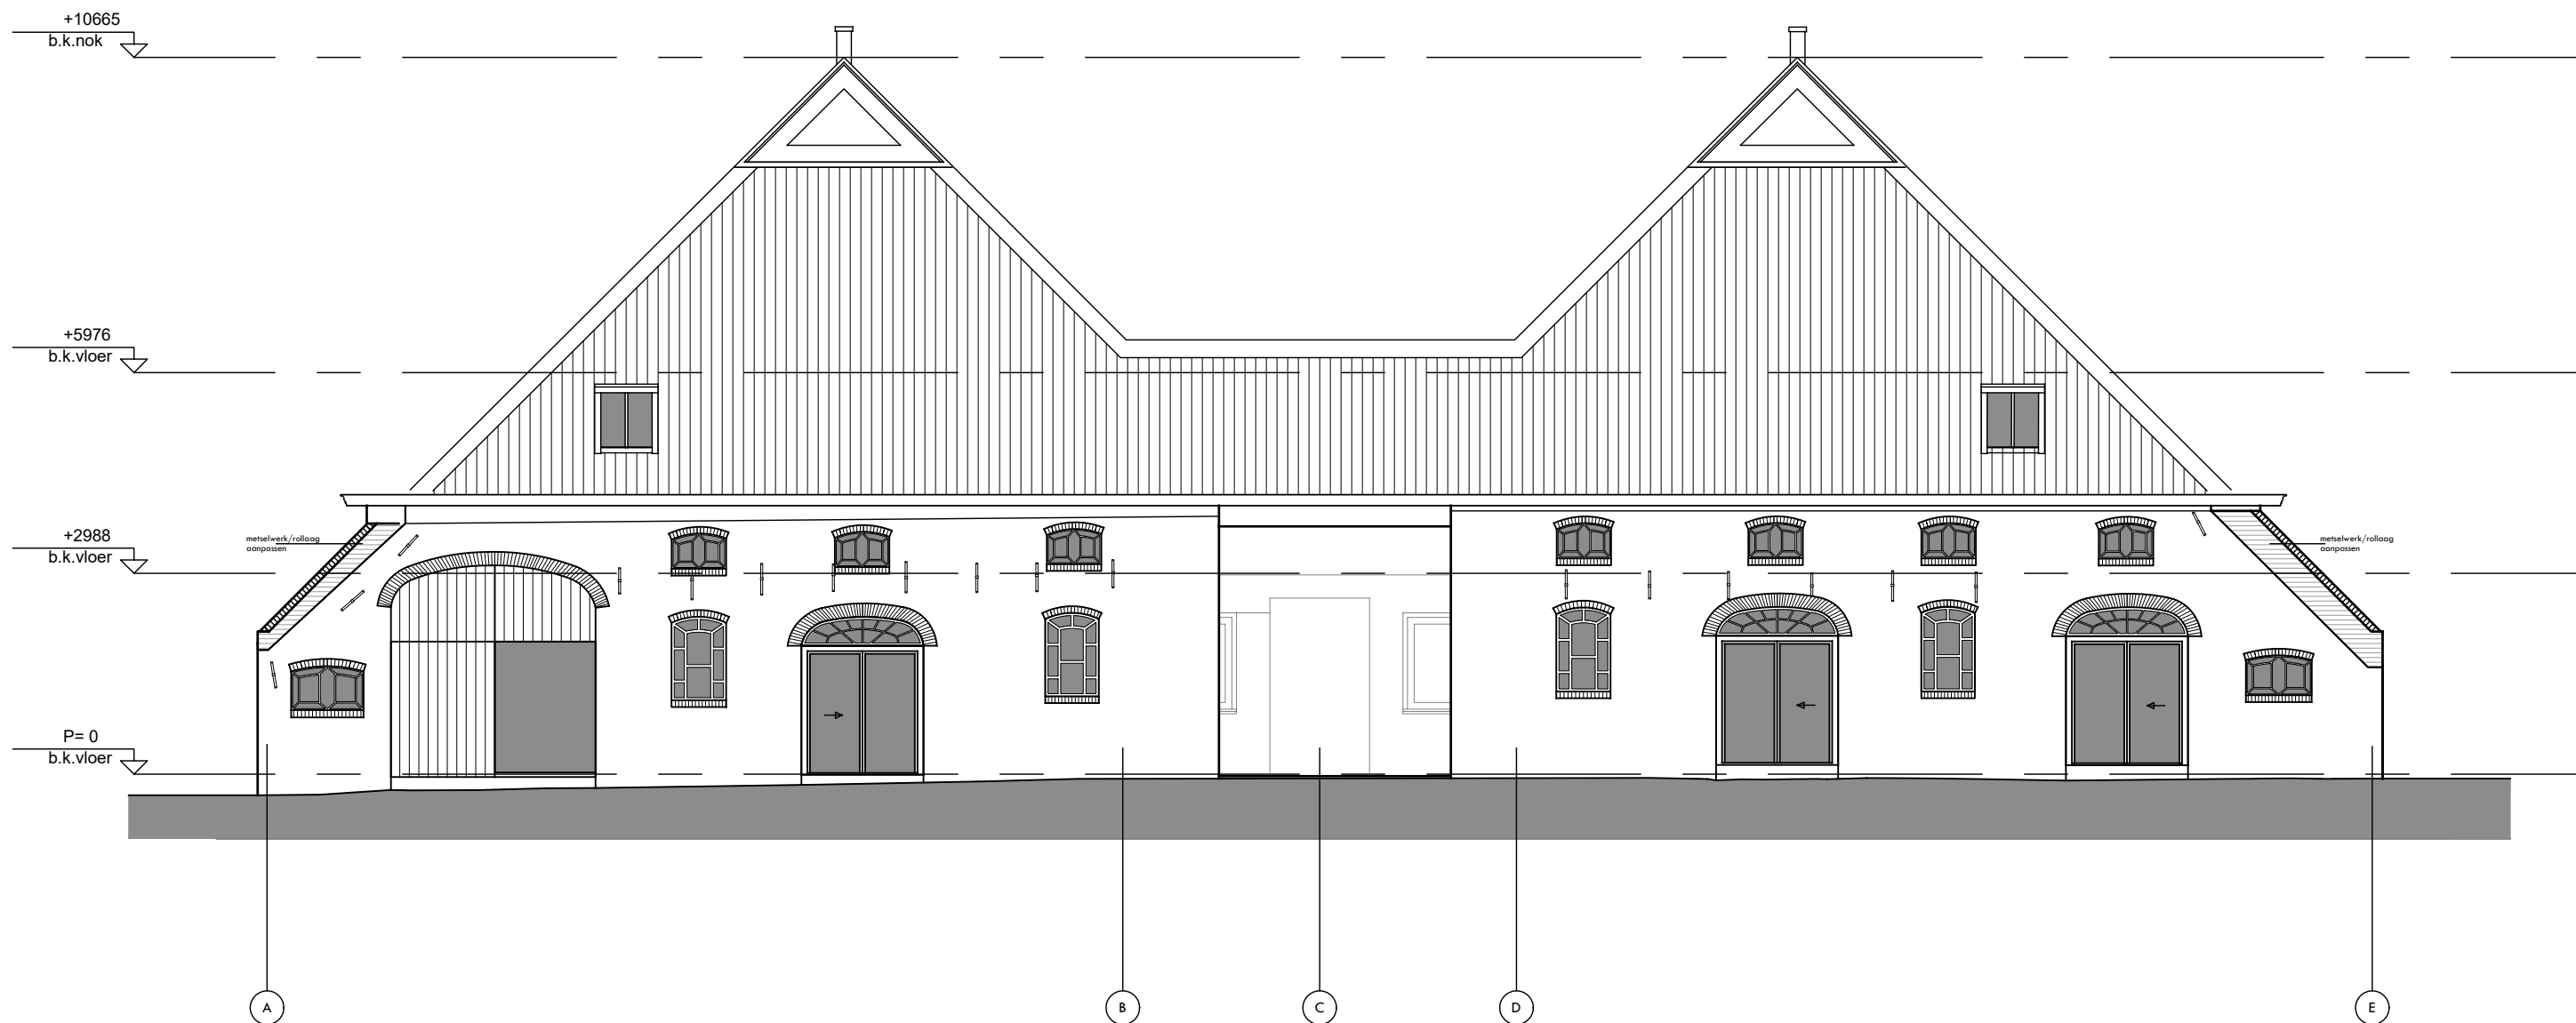


## Oostgevel nieuw

Hout-, staal- en betonconstructies volgens constructeur Ingenieursbureau Ritsma.  
Installaties en bouwphysica volgen Buro1232.

Ontwerp: Jacob Veltman architect

|                 |                |         |         |
|-----------------|----------------|---------|---------|
| onderdeel       |                | formaat |         |
| Oostgevel Nieuw |                | A3      |         |
| datum           | 23-08-2022     | schaal  | 1:100   |
| getekend        | R. Kloosterman | gewijz. | -       |
|                 |                | werkno. | 2021047 |
|                 |                | blad    | B-19    |

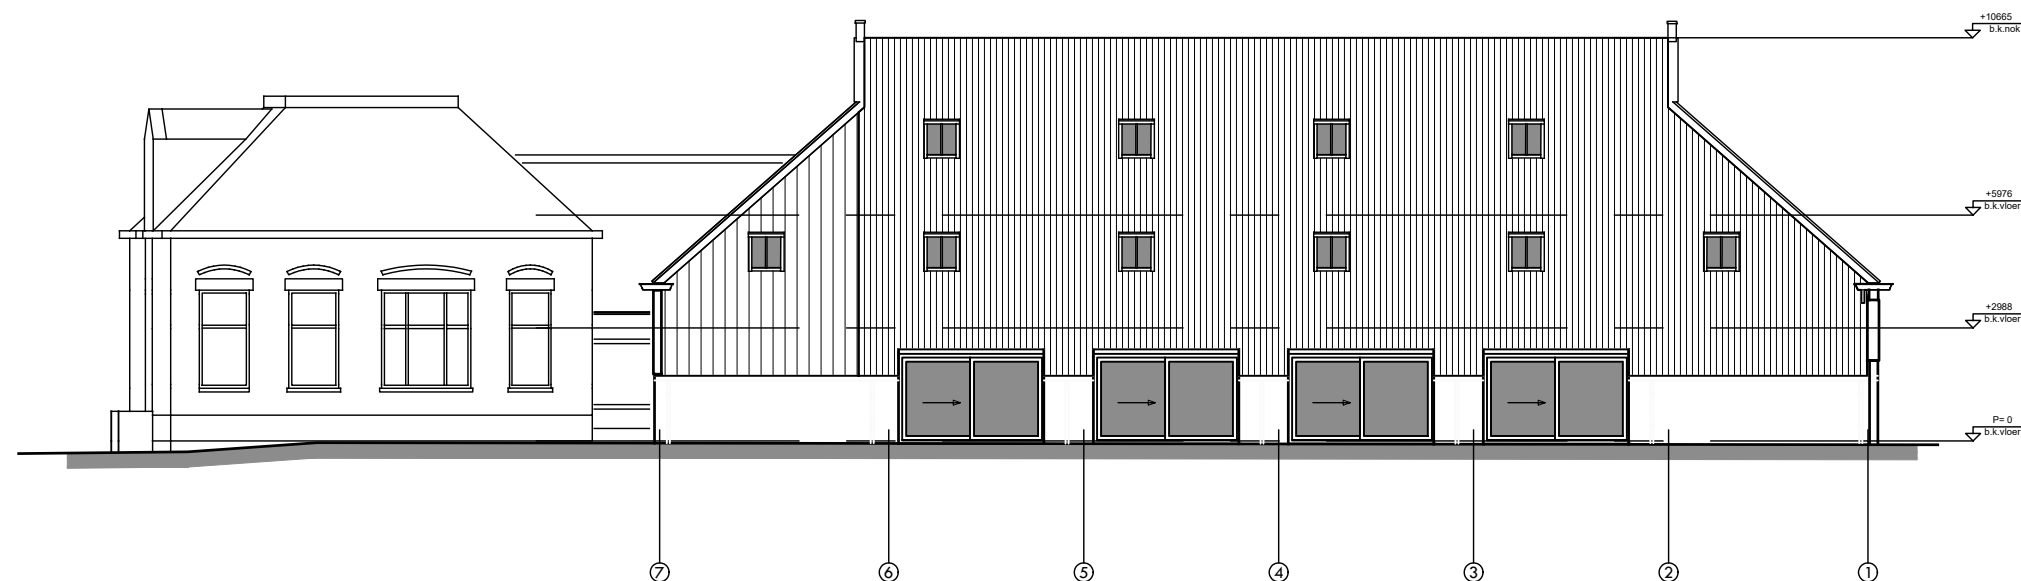


Zuidgevel nieuw

Hout-, staal- en betonconstructies volgens  
constructeur Ingenieursbureau Ritsma.  
Installaties en bouwfysica volgen Buro1232.

Ontwerp: Jacob Veltman architect

|                 |                |         |         |
|-----------------|----------------|---------|---------|
| onderdeel       |                | formaat |         |
| Zuidgevel Nieuw |                | A3      |         |
| datum           | 23-08-2022     | schaal  | 1:200   |
| getekend        | R. Kloosterman | gewijz. | -       |
|                 |                | werkno. | 2021047 |
|                 |                | blad    | B-20    |

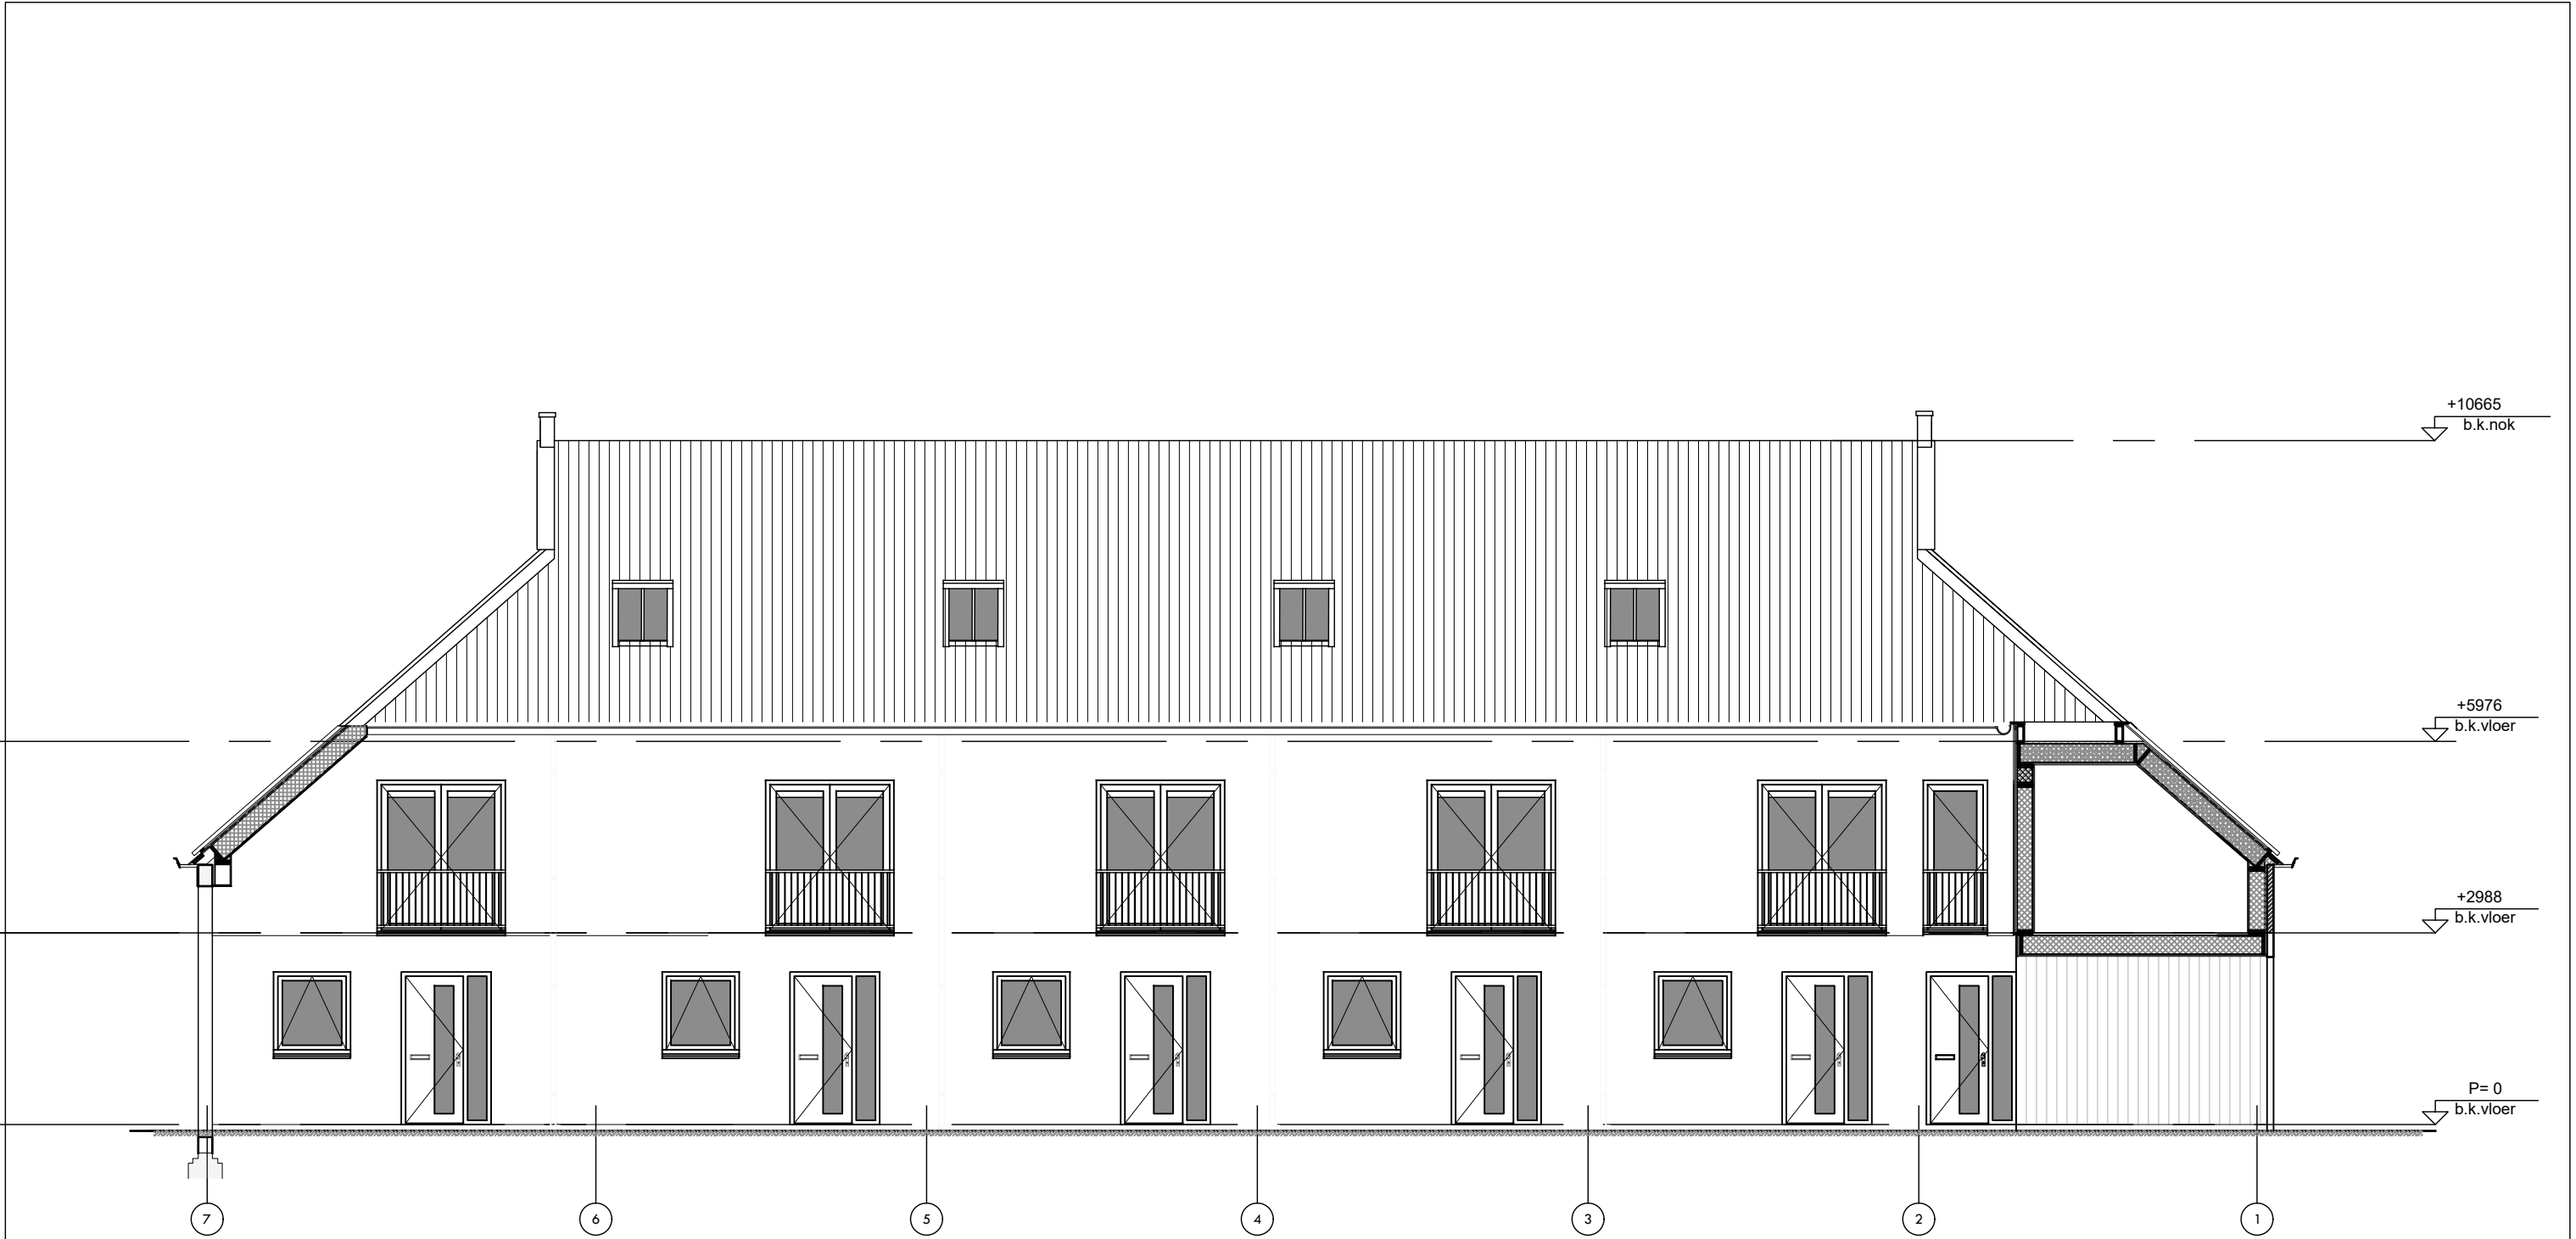


Noordgevel binnenstraat nieuw

Hout-, staal- en betonconstructies volgens constructeur Ingenieursbureau Ritsma.  
Installaties en bouwfysica volgen Buro1232.

Ontwerp: Jacob Veltman architect

|                  |                |         |         |
|------------------|----------------|---------|---------|
| onderdeel        |                | formaat |         |
| Noordgevel Nieuw |                | A3      |         |
| datum            | 23-08-2022     | schaal  | 1:200   |
| getekend         | R. Kloosterman | gewijz. | -       |
|                  |                | werkno. | 2021047 |
|                  |                | blad    | B-22    |



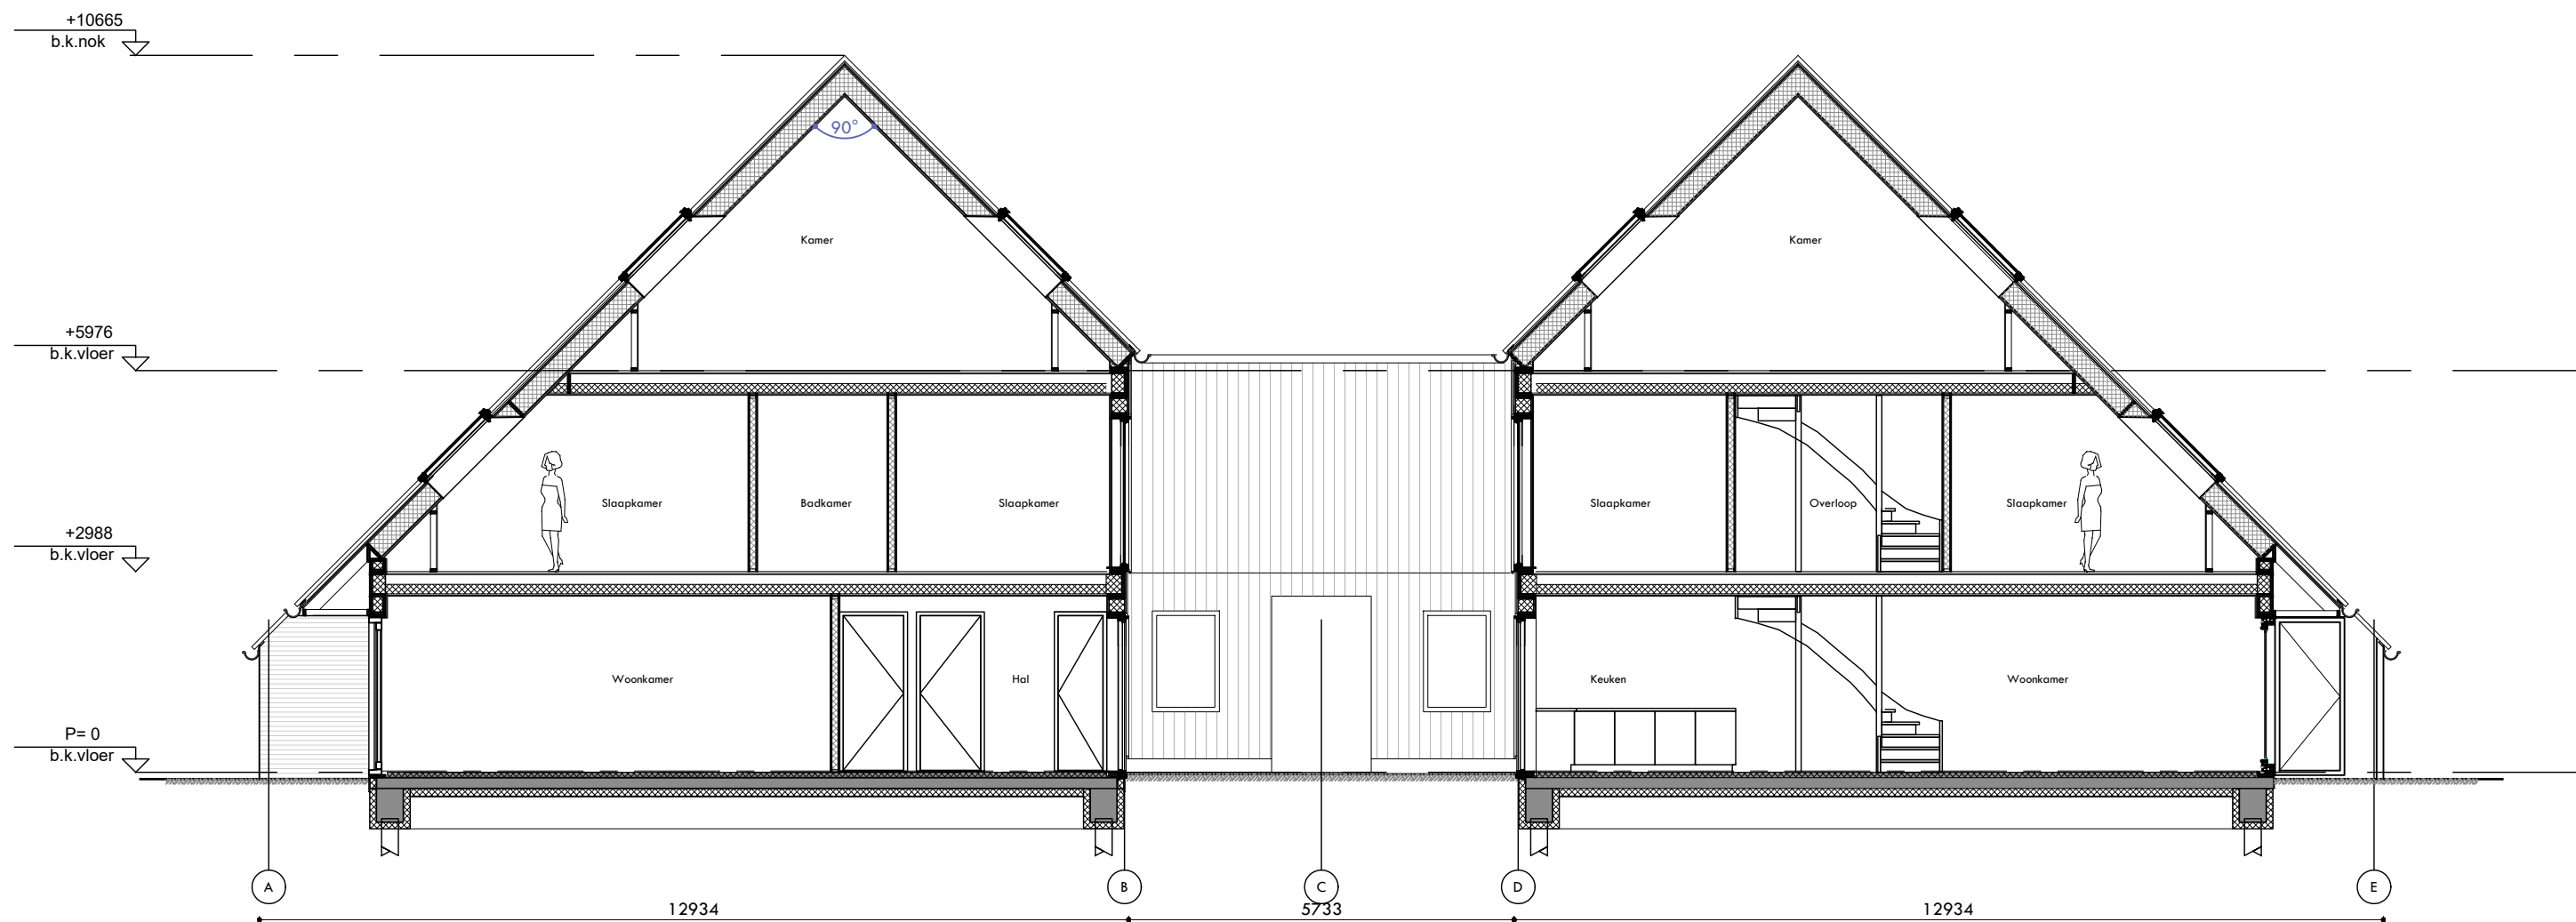

Doorsnede A-A

Hout-, staal- en betonconstructies volgens constructeur Ingenieursbureau Ritsma.  
Installaties en bouwphysica volgen Buro1232.

Ontwerp: Jacob Veltman architect

|               |                |         |         |
|---------------|----------------|---------|---------|
| onderdeel     |                | formaat |         |
| Doorsnede A-A |                | A3      |         |
| datum         | 23-08-2022     | schaal  | 1:100   |
| getekend      | R. Kloosterman | gewijz. | -       |
|               |                | werkno. | 2021047 |
|               |                | blad    | B-24    |