
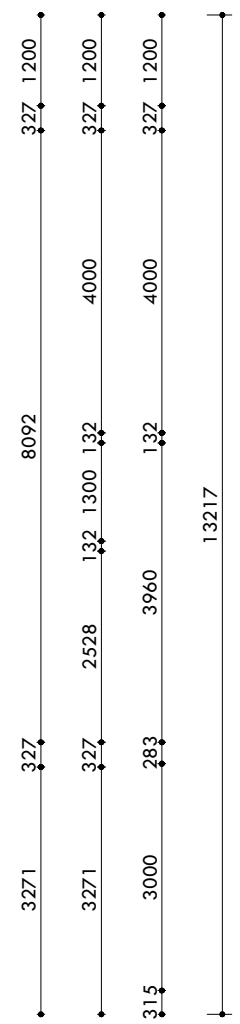



**Begane grond**  
 ⊗RM = rookmelder

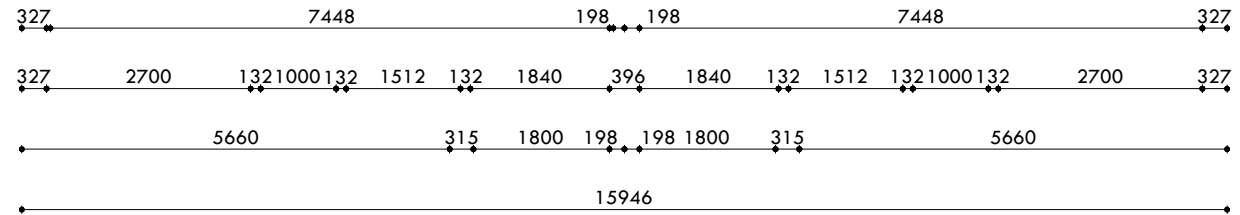

Hout-, staal- en betonconstructies volgens constructeur Ingenieursbureau Ritsma.  
 Installaties en bouwfysica volgen Buro1232.


Ontwerp: Jacob Veltman architect

onderdeel	Begane grond		formaat	A3
datum	15-07-2022	schaal	1:100	werkno. 2021047
getekend	T. Alismaeel	gewijz.	-	blad B-02

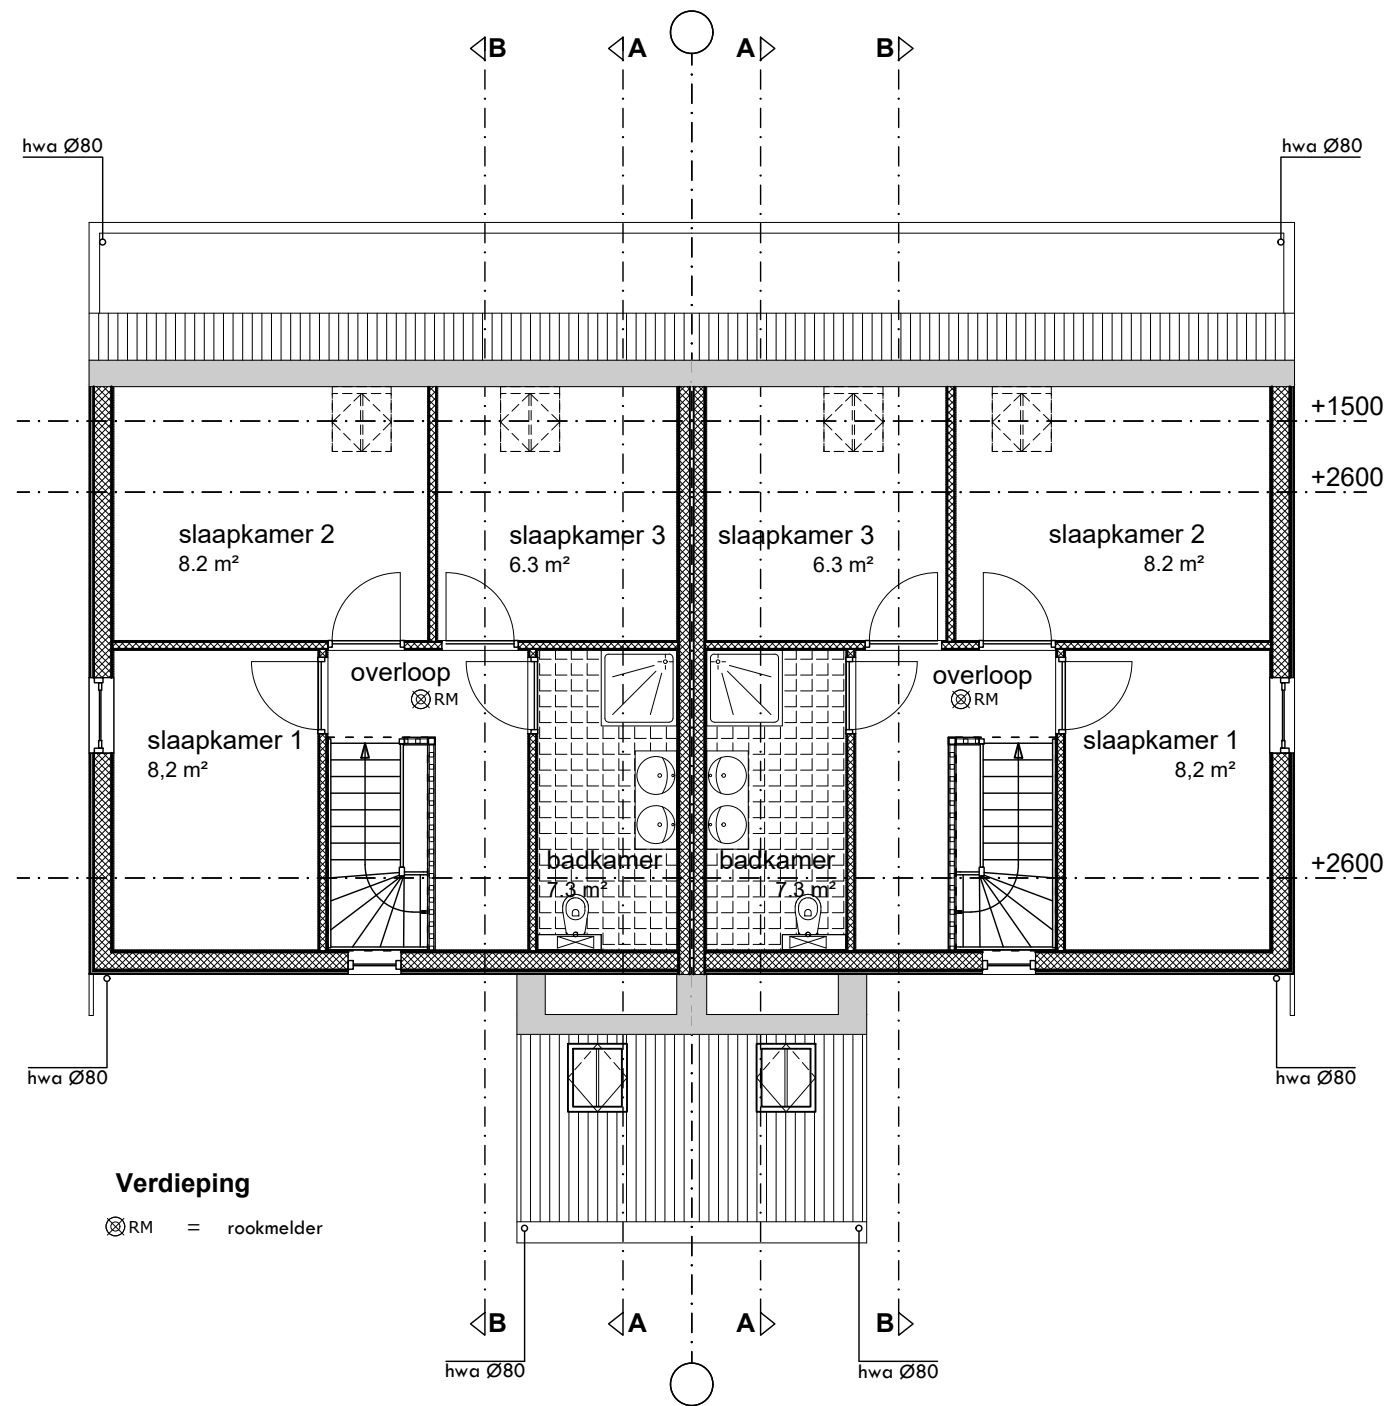

**Verdieping**

⊗RM = rookmelder

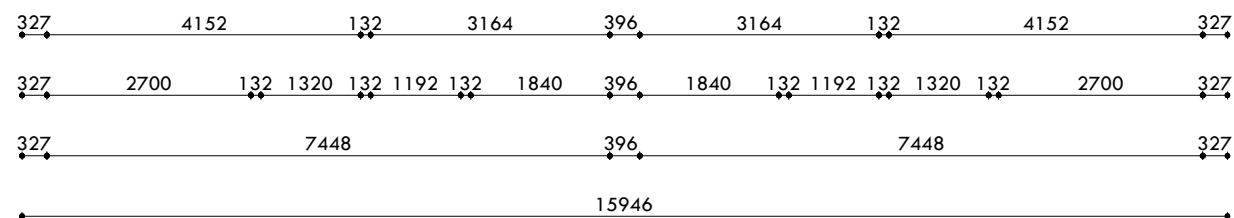


Hout-, staal- en betonconstructies volgens constructeur Ingenieursbureau Ritsma. Installaties en bouwfysica volgen Buro1232.

Ontwerp: Jacob Veltman architect



onderdeel	Eerste Verdieping		formaat	A3
datum	15-07-2022	schaal	1:100	werkno.
getekend	T. Alismaeel	gewijz.	-	blad
				B-03

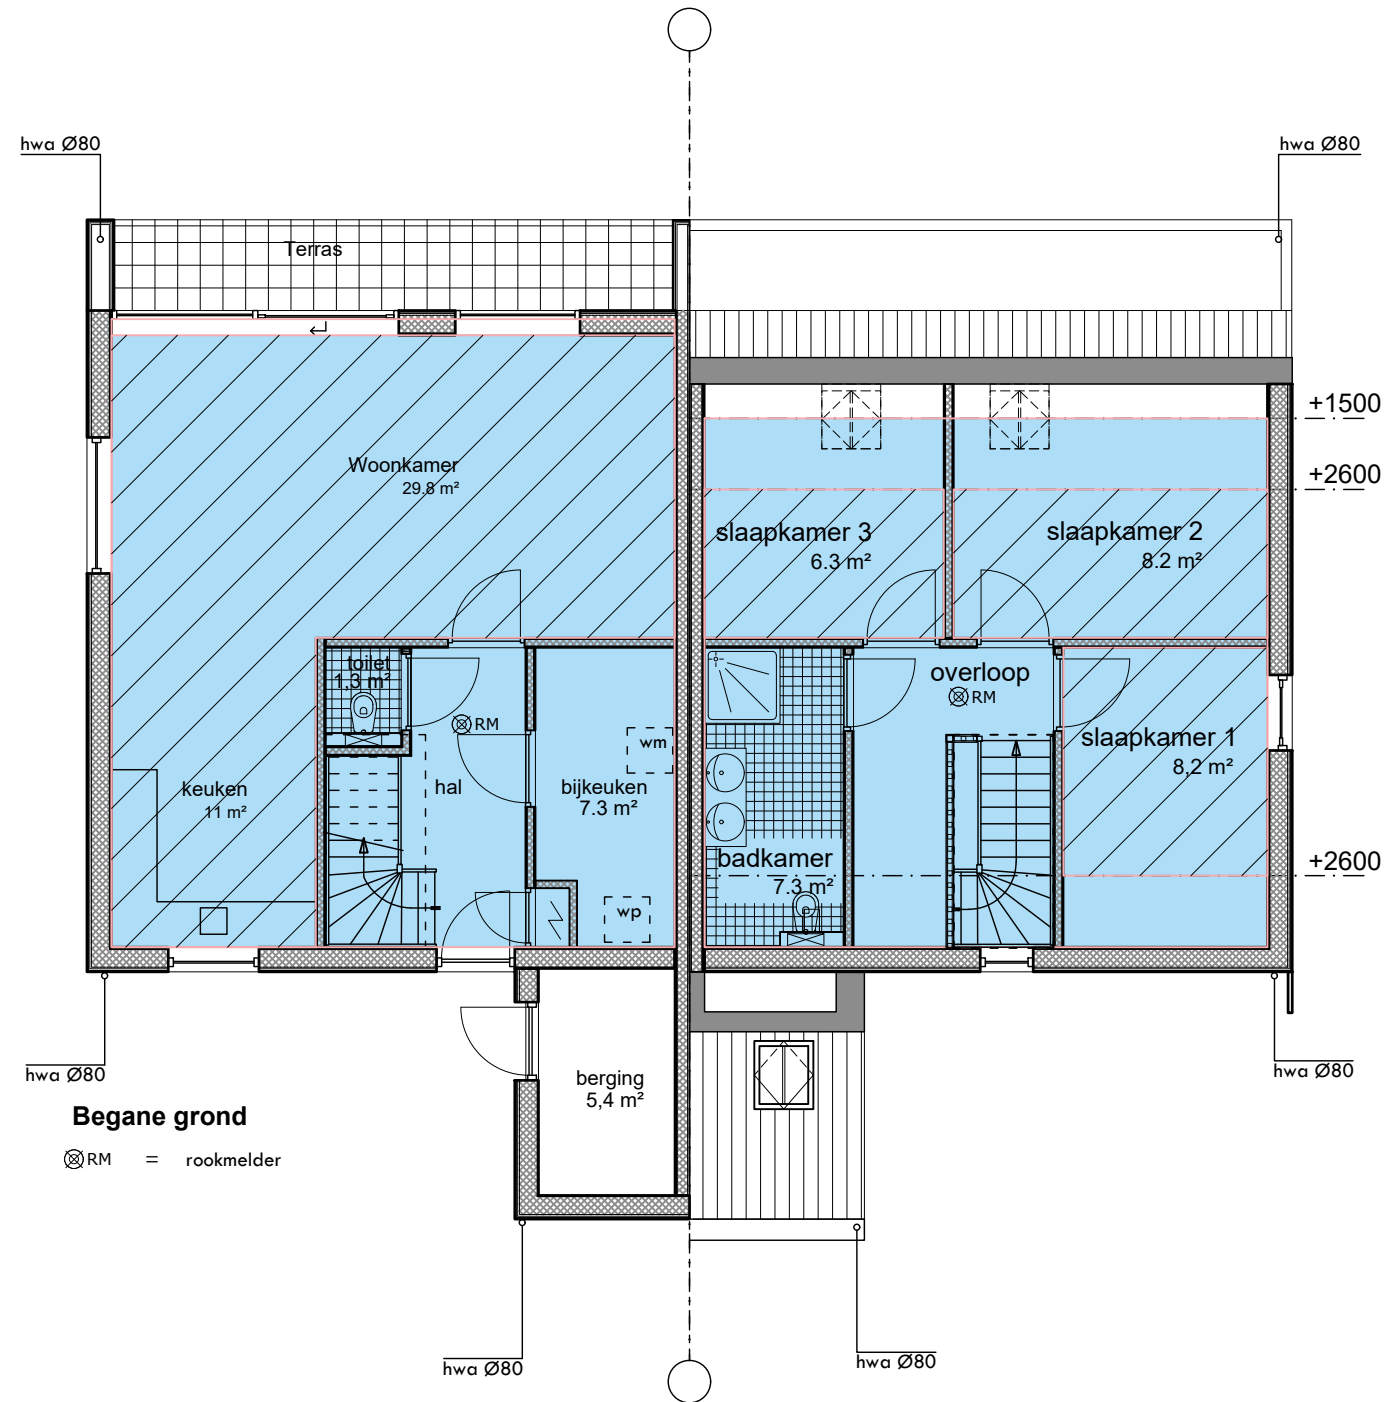


	<b>Gebruiksoppervlak (GO):</b>
	begane grond 61,9 m <sup>2</sup>
	verdieping 52,1 m <sup>2</sup>
	<b>totaal 114 m<sup>2</sup></b>
	<b>Verblijfsgebied (VG):</b>
	begane grond 40,9 m <sup>2</sup>
	verdieping 22,6 m <sup>2</sup>
	<b>totaal 63,5 m<sup>2</sup></b>

eis: VG minimaal 55% van GO.  
 114 m<sup>2</sup> x 55% = 62,7 m<sup>2</sup> < 64,0 m<sup>2</sup>.  
**Voldoet!**

Hout-, staal- en betonconstructies volgens  
 constructeur Ingenieursbureau Ritsma.  
 Installaties en bouwfysica volgen Buro1232.

Ontwerp: Jacob Veltman architect

onderdeel	Gebruiksoppervlak en verblijfsgebied		formaat
			A3
datum	15-07-2022	schaal	1:100
		werkno.	2021047
getekend	R. Kloosterman	gewijz.	-
		blad	B-05

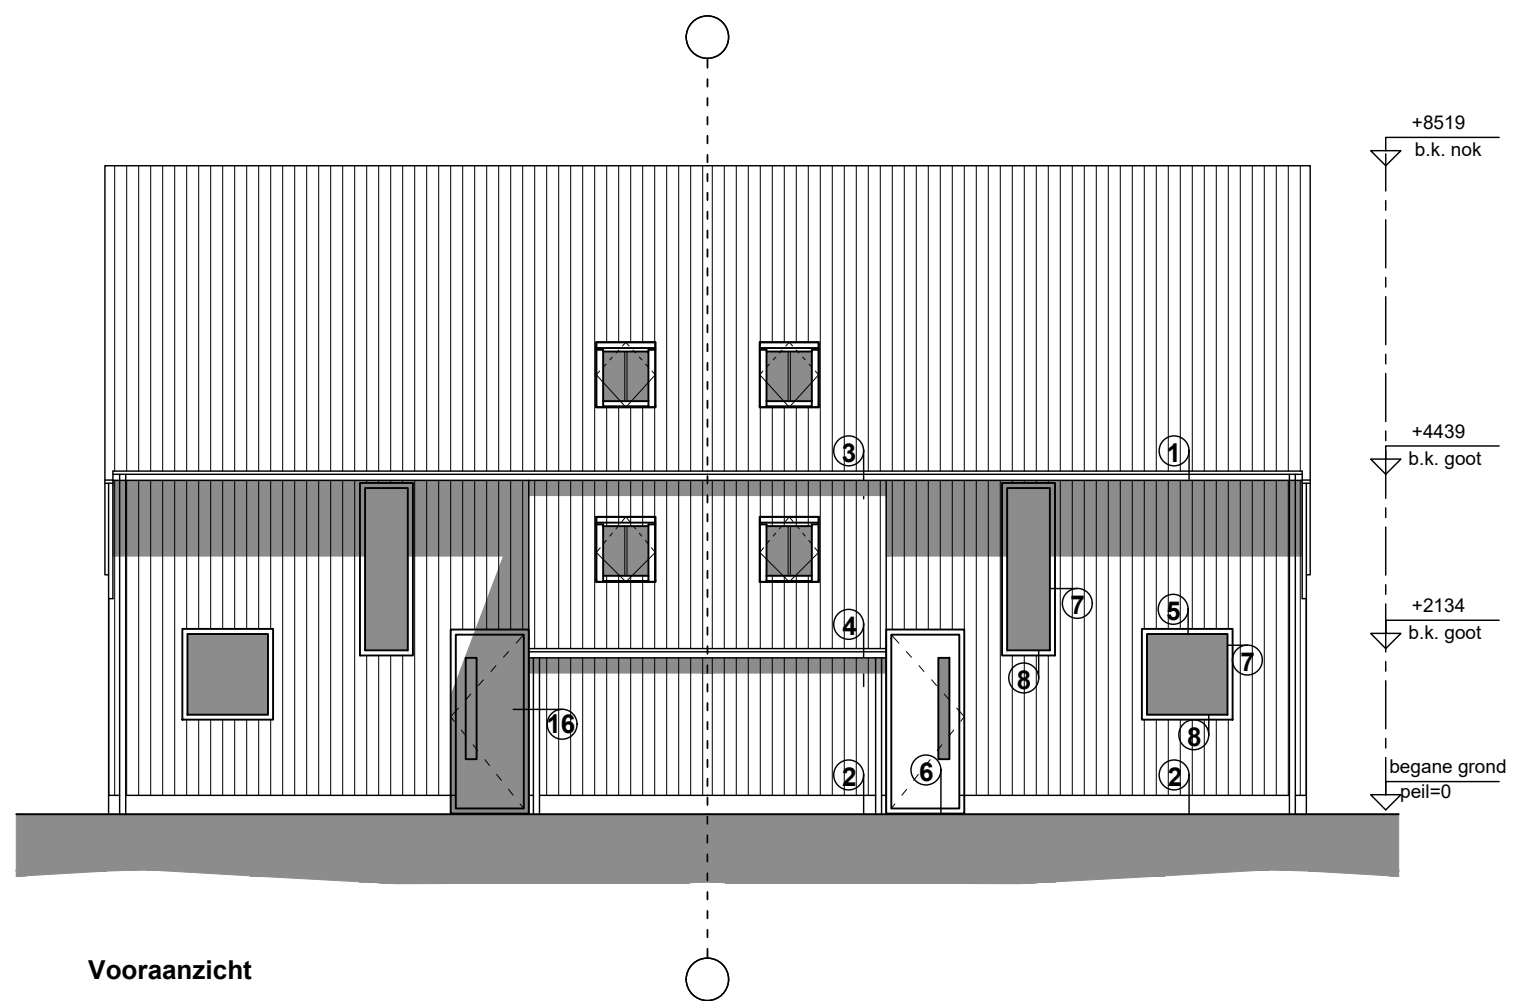


Vooraanzicht

Hout-, staal- en betonconstructies volgens  
 constructeur Ingenieursbureau Ritsma.  
 Installaties en bouwfysica volgen Buro1232.

Ontwerp: Jacob Veltman architect 


onderdeel	Vooraanzicht		formaat
			A3
datum	15-07-2022	schaal	werkno.
		1:100	2021047
getekend	T. Alismaeel	gewijz.	blad
		-	B-07

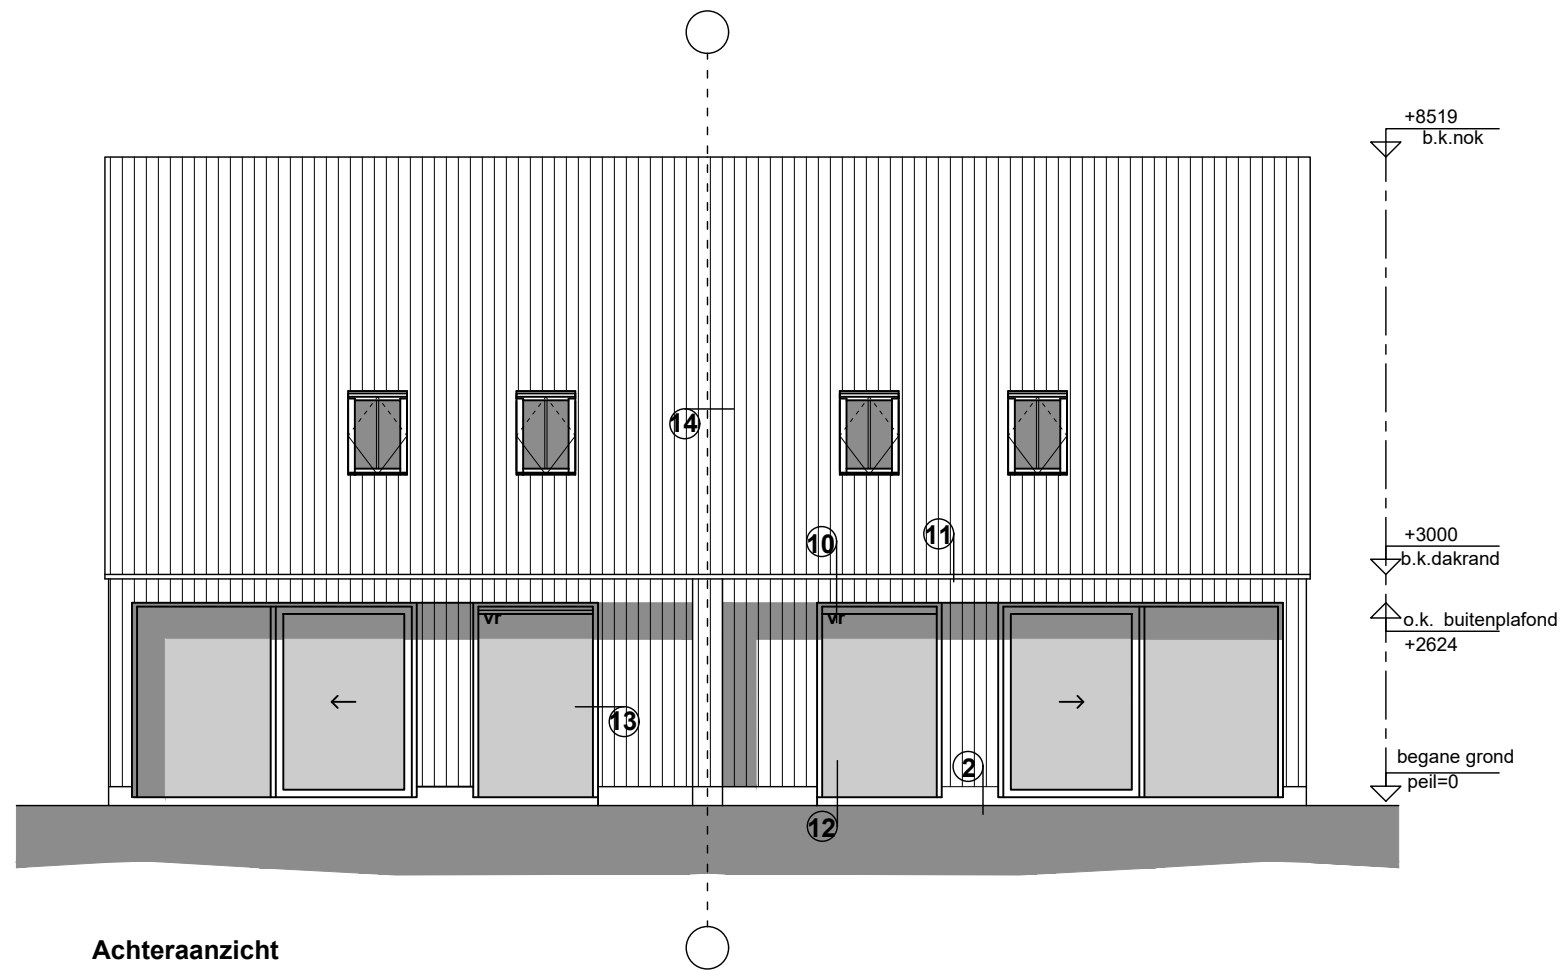


**Achteraanzicht**

vr = ventilatie rooster

Hout-, staal- en betonconstructies volgens constructeur Ingenieursbureau Ritsma.  
 Installaties en bouwfysica volgen Buro1232.

Ontwerp: Jacob Veltman architect 


onderdeel	Achteraanzicht		formaat
			A3
datum	15-07-2022	schaal	werkno.
		1:100	2021047
getekend	T. Alismaeel	gewijz.	blad
		-	B-08

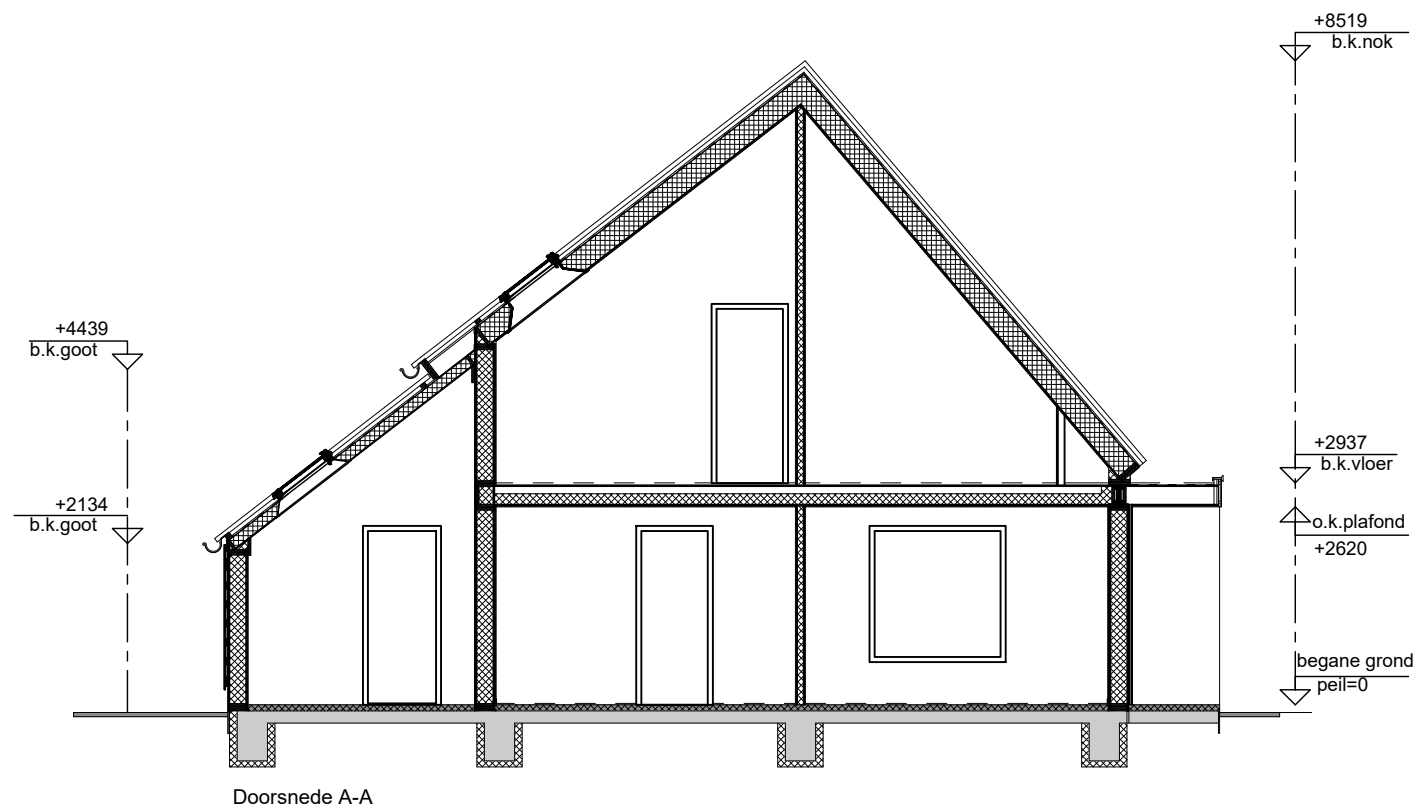

Hout-, staal- en betonconstructies volgens  
 constructeur Ingenieursbureau Ritsma.  
 Installaties en bouwfysica volgen Buro1232.

Ontwerp: Jacob Veltman architect 

onderdeel	Doorsnede A-A		formaat	A3
datum	15-07-2022	schaal	1:100	werkno.
getekend	T. Alismaeel	gewijz.	-	blad
				B-11

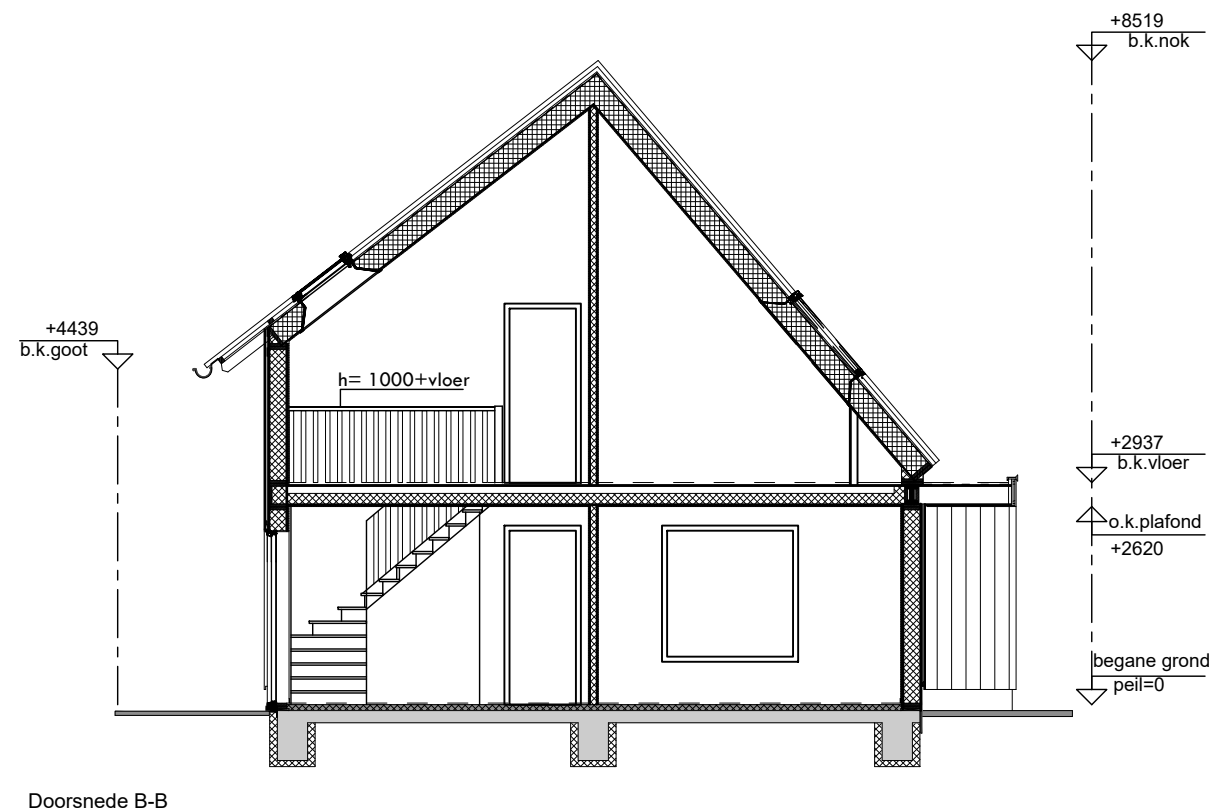

Hout-, staal- en betonconstructies volgens  
 constructeur Ingenieursbureau Ritsma.  
 Installaties en bouwfysica volgen Buro1232.

Ontwerp: Jacob Veltman architect 

onderdeel	Doorsnede B-B		formaat
			A3
datum	15-07-2022	schaal	werkno.
		1:100	2021047
getekend	T. Alismaeel	gewijz.	blad
		-	B-12